
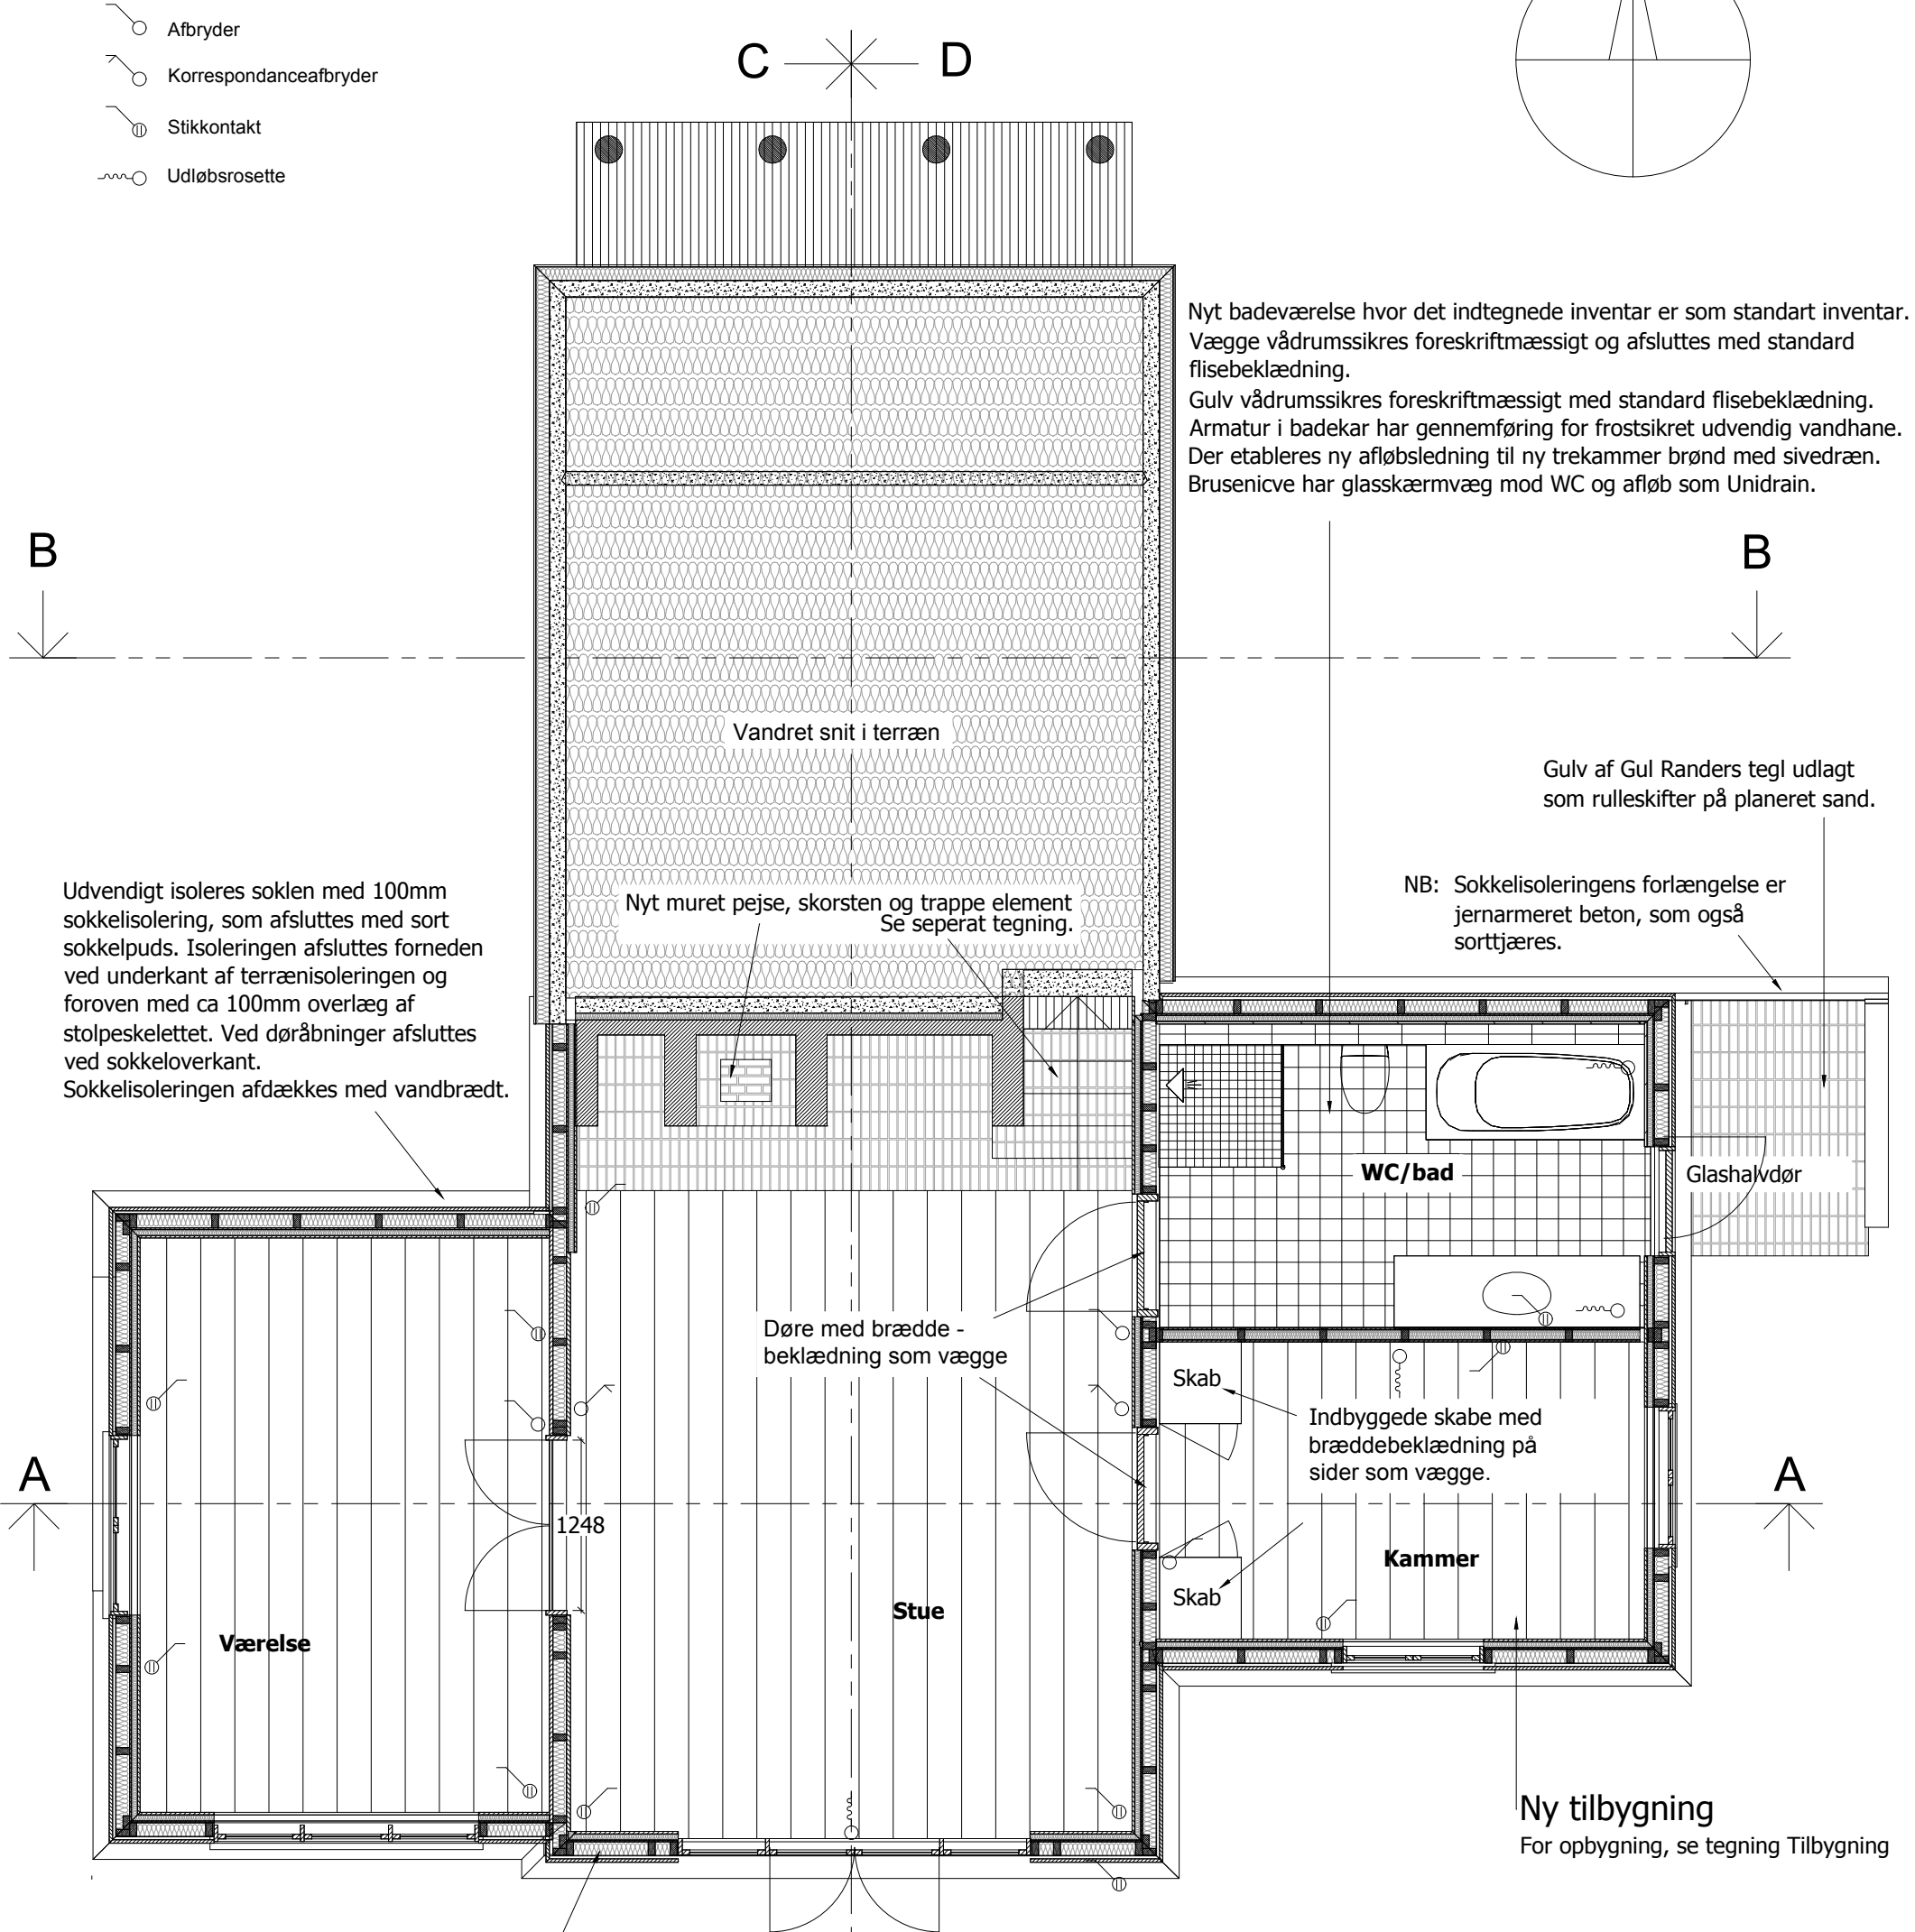


-  Afbryder
-  Korrespondanceafbryder
-  Stikkontakt
-  Udløbsrosette

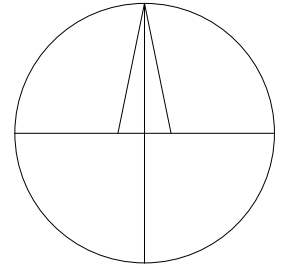

Nyt badeværelse hvor det indtegnede inventar er som standart inventar. Vægge vådrumssikres foreskriftmæssigt og afsluttes med standard flisebeklædning. Gulv vådrumssikres foreskriftmæssigt med standard flisebeklædning. Armatur i badekar har gennemføring for frostsikret udvendig vandhane. Der etableres ny afløbsledning til ny trekammer brønd med sivedræn. Brusenicve har glasskærmvæg mod WC og afløb som Unidrain.

Udvendigt isoleres soklen med 100mm sokkelisolering, som afsluttes med sort sokkelpuds. Isoleringen afsluttes foruden ved underkant af terrænisoleringen og foroven med ca 100mm overlæg af stolpeskelettet. Ved døråbninger afsluttes ved sokkeloverkant. Sokkelisoleringen afdækkes med vandbrædt.

Gulv af Gul Randers tegl udlagt som rulleskifter på planeret sand.

NB: Sokkelisoleringens forlængelse er jernarmeret beton, som også sorttjæres.

Nyt muret pejse, skorsten og trappe element
Se seperat tegning.

Døre med brædde - beklædning som vægge

Skab

Indbyggede skabe med bræddebeklædning på sider som vægge.

Skab

Kammer

WC/bad

Glashalvdør

Ny tilbygning
For opbygning, se tegning Tilbygning

Udvendig vandret bræddbeklædning. Bræddbeklædningen ventileres som vist. Difusionsåben vindspærre. Stolpeskelet 100x50mm isoleres. Indvendig beklædes stolperne med 12mm konstruktionskrydsfiner med fer og not som dampspærre og afstivning. 45x45mm isoleret lægtelag på ydervæg. Væggen afsluttes med 19x150mm vandret bræddbeklædning af fyr med fer og not.

Silkeborg 13, Tibirke bakker.
Ombygning og reovering.
Stueplan niveau 1, 1:50.
Tegningsnr.: 1.1

Arkitekter MAA: Martin Rubow, Højbjerggårdsvej 41. 2840 Holte.
Tlf. 53 63 14 87. mrubow@me.com
Carl Galster, Søgårdsvej 6C. 2820 Gentofte
Tlf. 27 73 72 64. cg@tegnestue.dk

Dato: 21.07.2015
rev.: